



przekrój na prostej

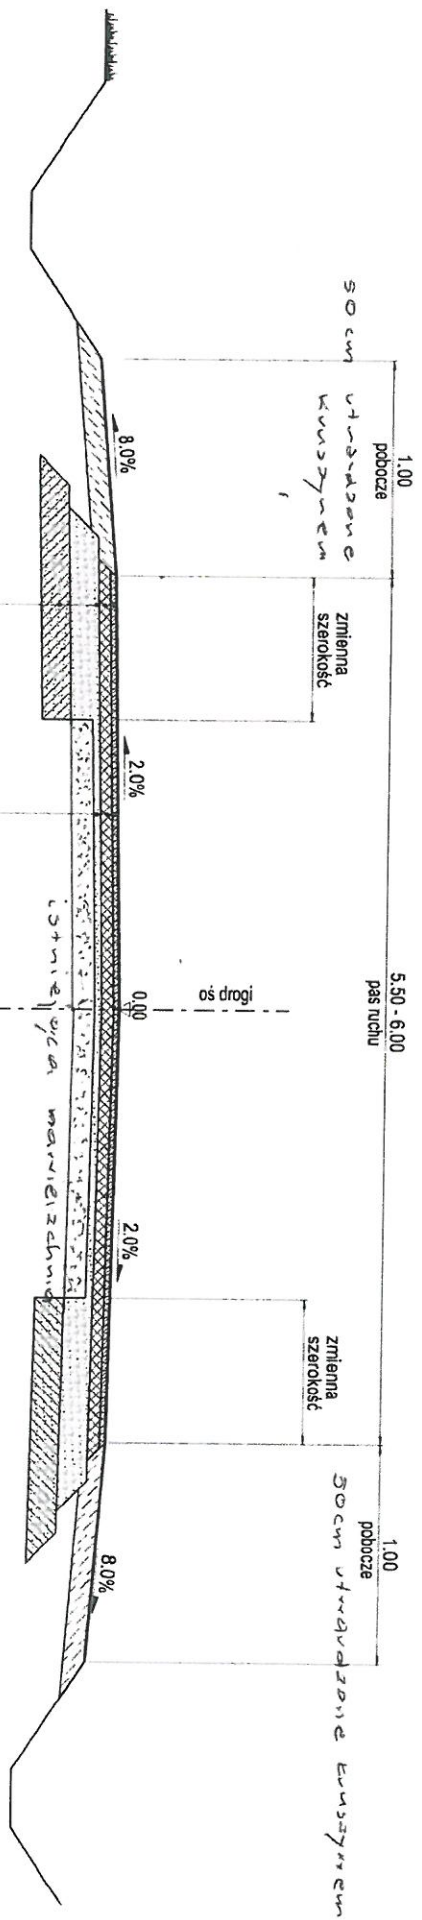

warstwa ścieralna z betonu asfaltowego AC11S	4,0 cm
warstwa wiążąca z betonu asfaltowego AC16W	8,0 cm
podbudowa z kruszywa kamiennego	20,0 cm
kruszywo stabilizowane cementem Rm=2,5MPa	20,0 cm
warstwa ścieralna z betonu asfaltowego AC11S	4,0 cm
warstwa wiążąca z betonu asfaltowego AC16W	8,0 cm
wyformowanie isniejącej podbudowy z kruszywa kamiennego	~ 5,0 cm
rozowanie isniejącej nawierzchni	5,0 - 10,0 cm

przekrój za jazdem indywidualnym z kostki

Handwritten signature

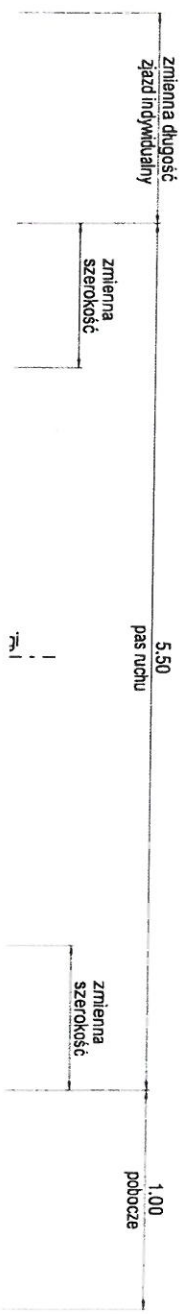

Handwritten signature